

NOUS
CONSTRUISONS
COMME SI NOUS Y
VIVIONS...

Unité 102 option A

1667 pi²
(1232 pi²+ 435 pi²)

- 1er étage
- 4 chambres + bureau
- Très lumineux
- Grande cour arrière privée de 625 pi²
- Possibilité de stationnement



Frais condos estimés: _____


Taxes estimées: _____

Prix (taxes incluse) : _____

Signature: _____

Date: _____

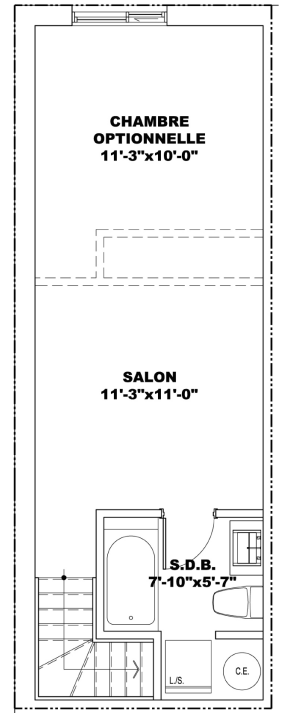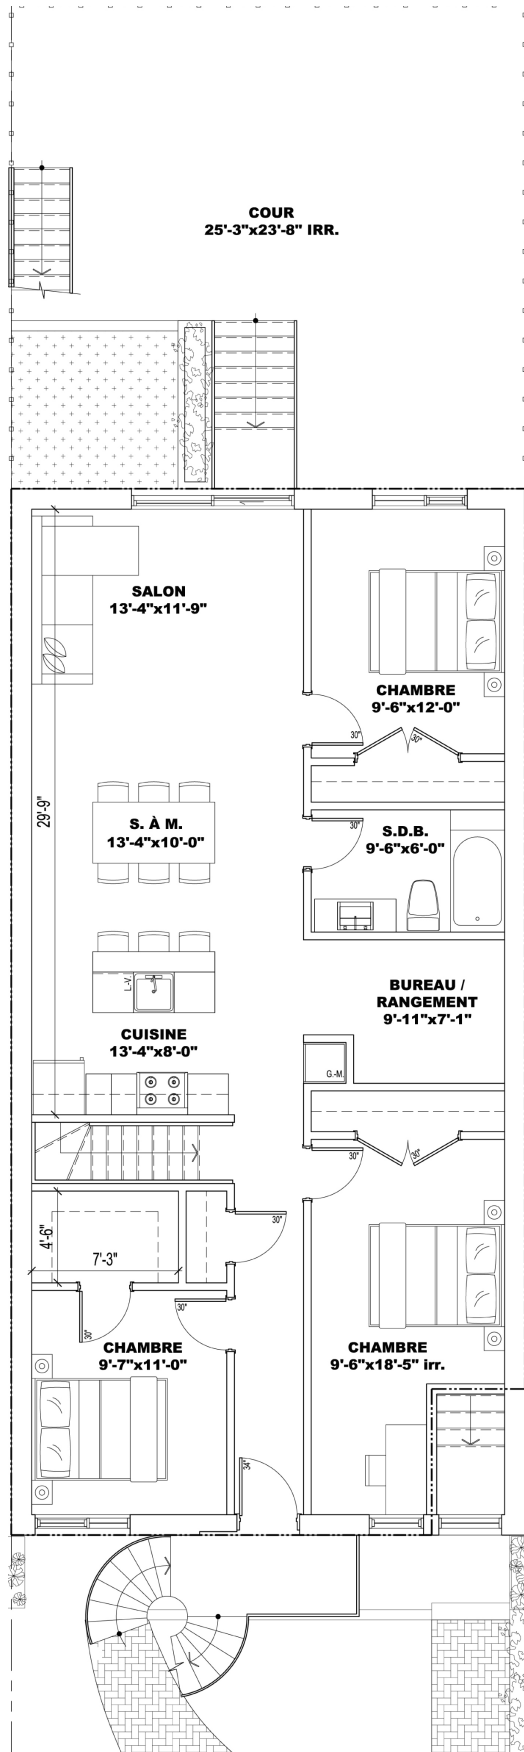

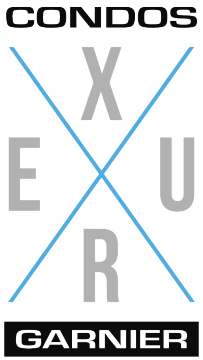

NOUS
CONSTRUISONS
COMME SI NOUS Y
VIVIONS...

Unité 102 option B

1667 pi²

(1232 pi²+ 435 pi²)

1er étage

3 chambres + bureau

Très lumineux

Grande cour arrière privée de 625 pi²

Possibilité de stationnement

Frais condos estimés: _____

Taxes estimées: _____

Prix (taxes incluse) : _____

Signature: _____

Date: _____

