


# CONDOS ST-ZOTIQUE

2 chambres + bureau

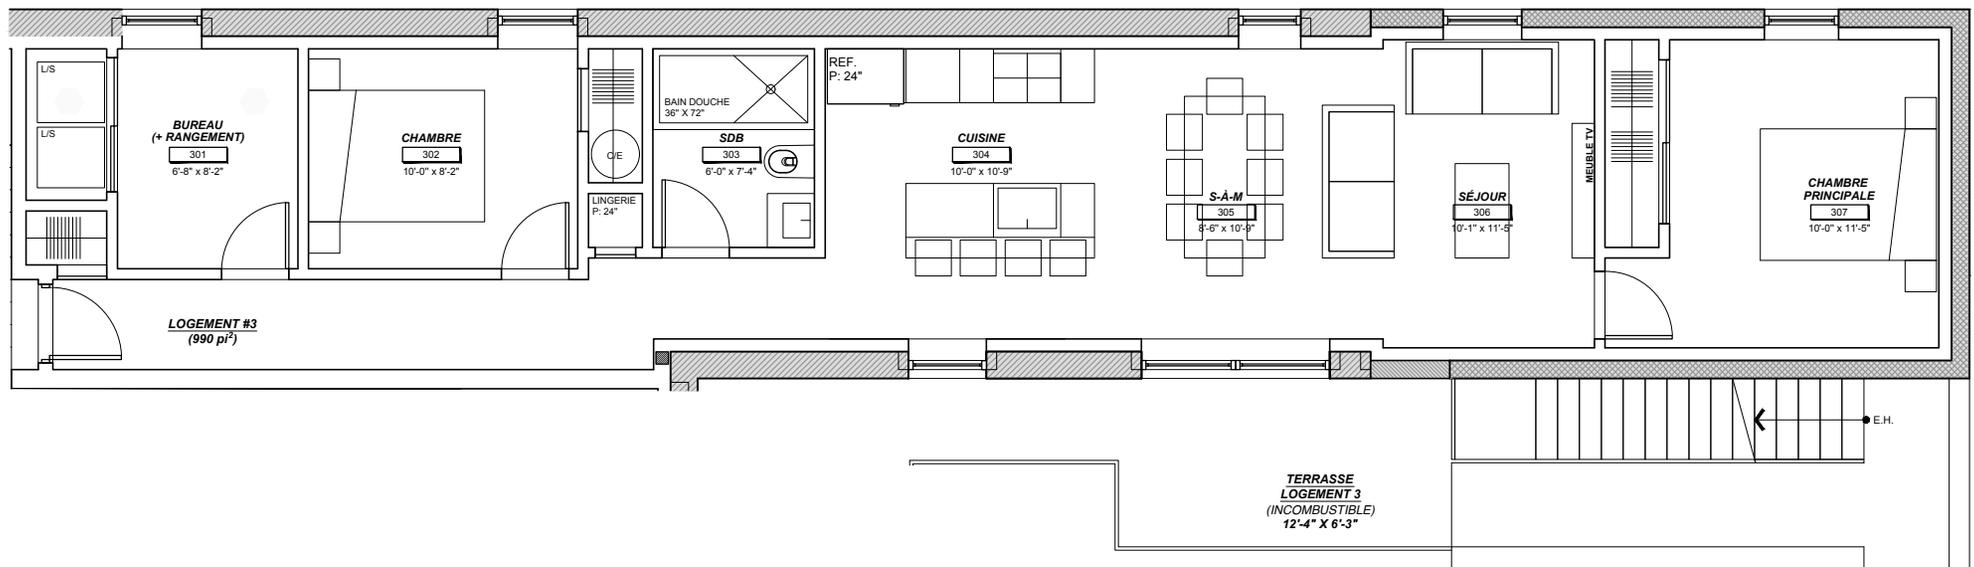

À titre indicatif seulement. Toutes les dimensions sont approximatives. Sujet à changement sans préavis