




**3 chambres / rdc et sous-sol**

2 salles de bain complètes  
 Grande cour arrière  
 Finition personnalisée haut de gamme  
 Possibilité de stationnement

**1333 pc. / 325 pc. extérieur**

Rez-de-chaussée : 753 pc.  
 Sous-sol : 580 pc.  
 Cour arrière : 325 pc.

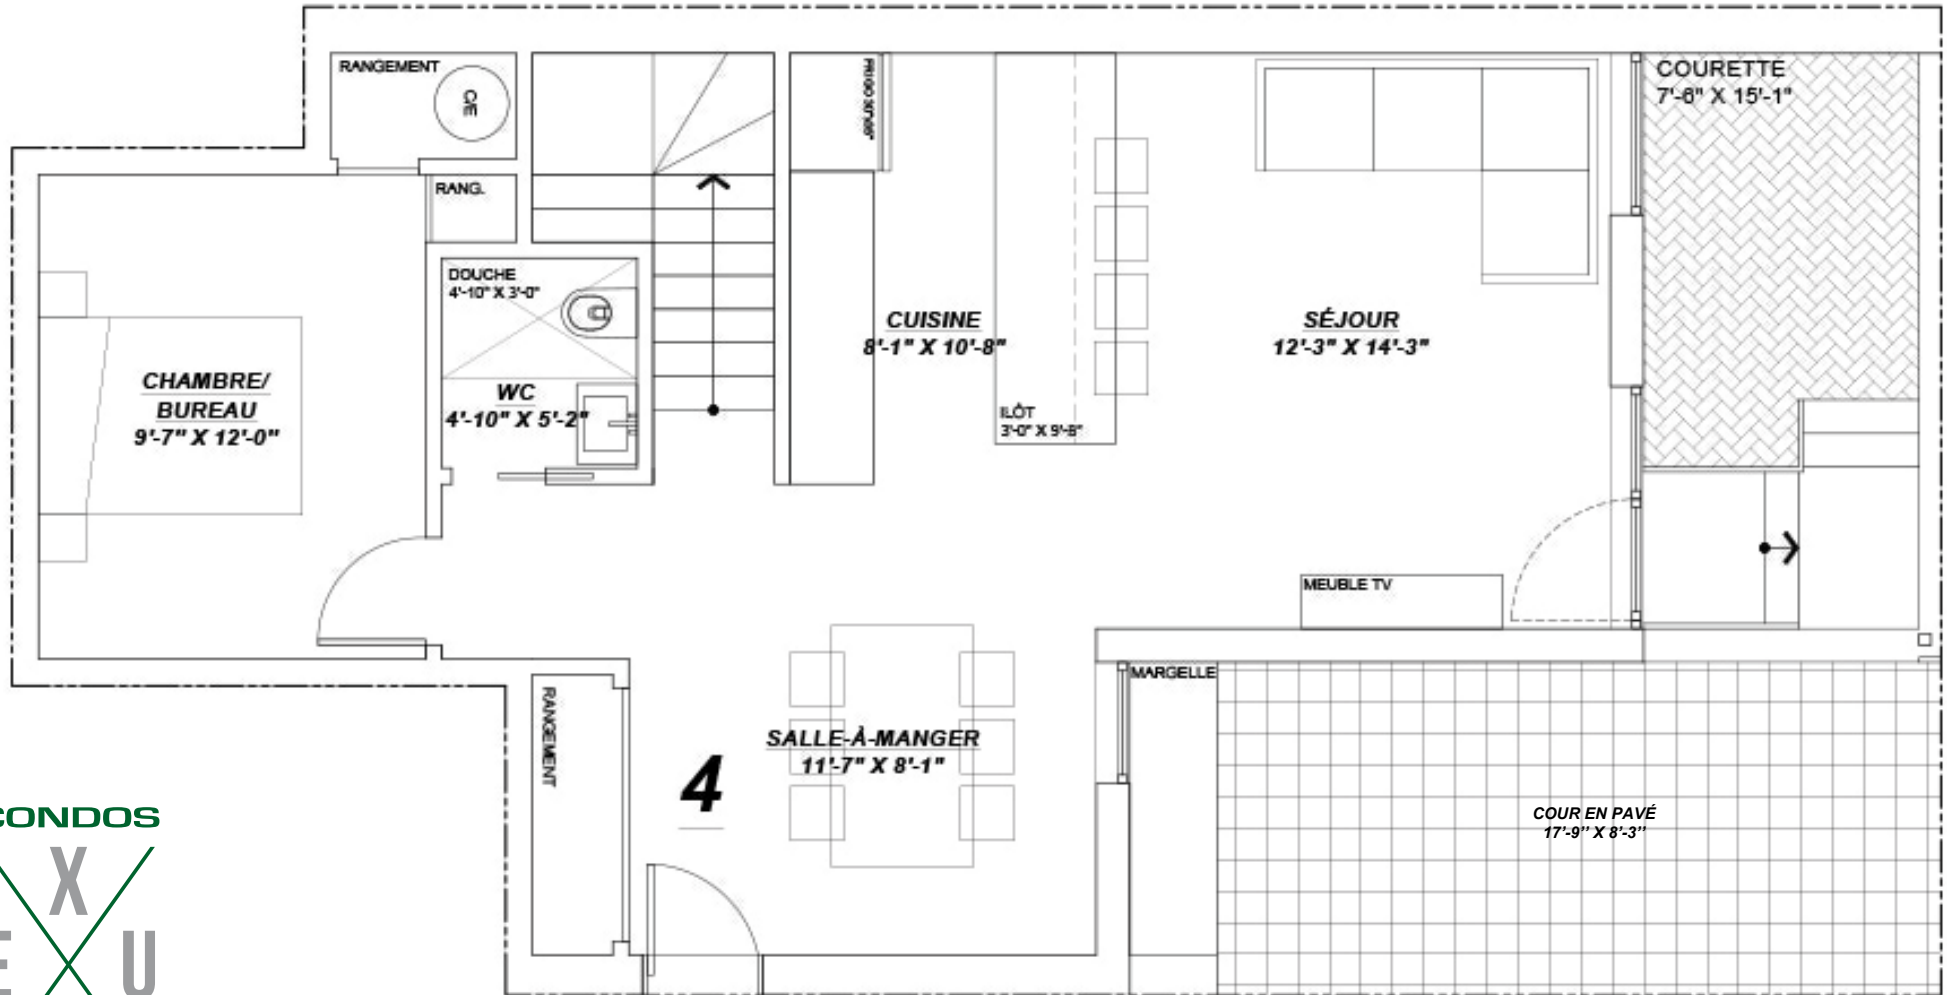

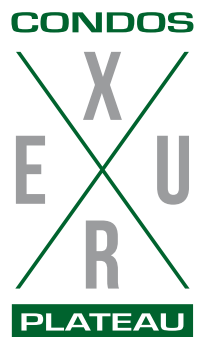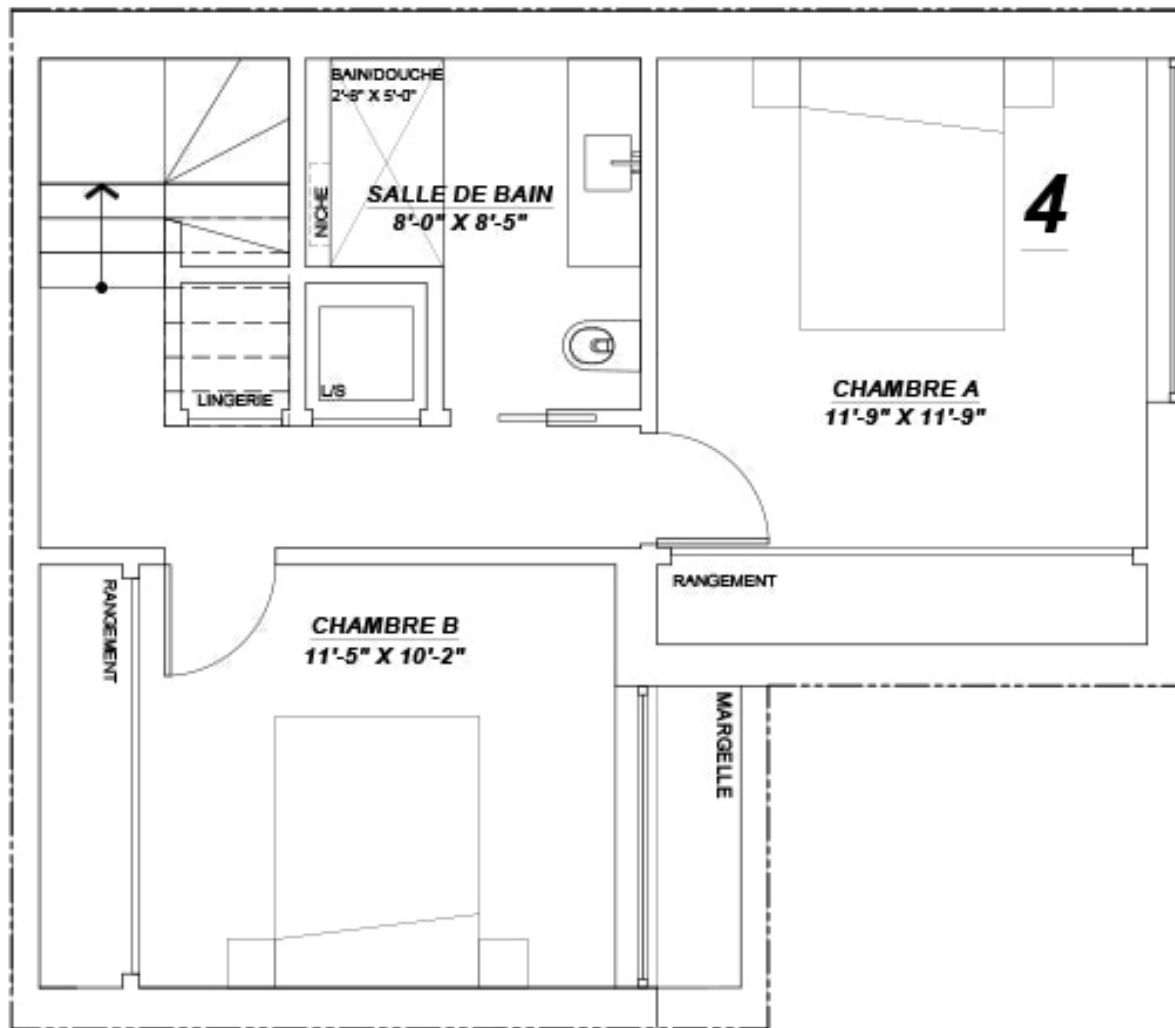

**2 chambres + bureau / rdc et sous sol**

Rangement

1 salle de bain

1 salle d'eau

Grande cour arrière


Possibilité de stationnement



**1333 pc. / 325 pc. extérieur**

Rez-de-chaussée : 753 pc.

Sous-sol : 580 pc.

Cour arrière : 325 pc.

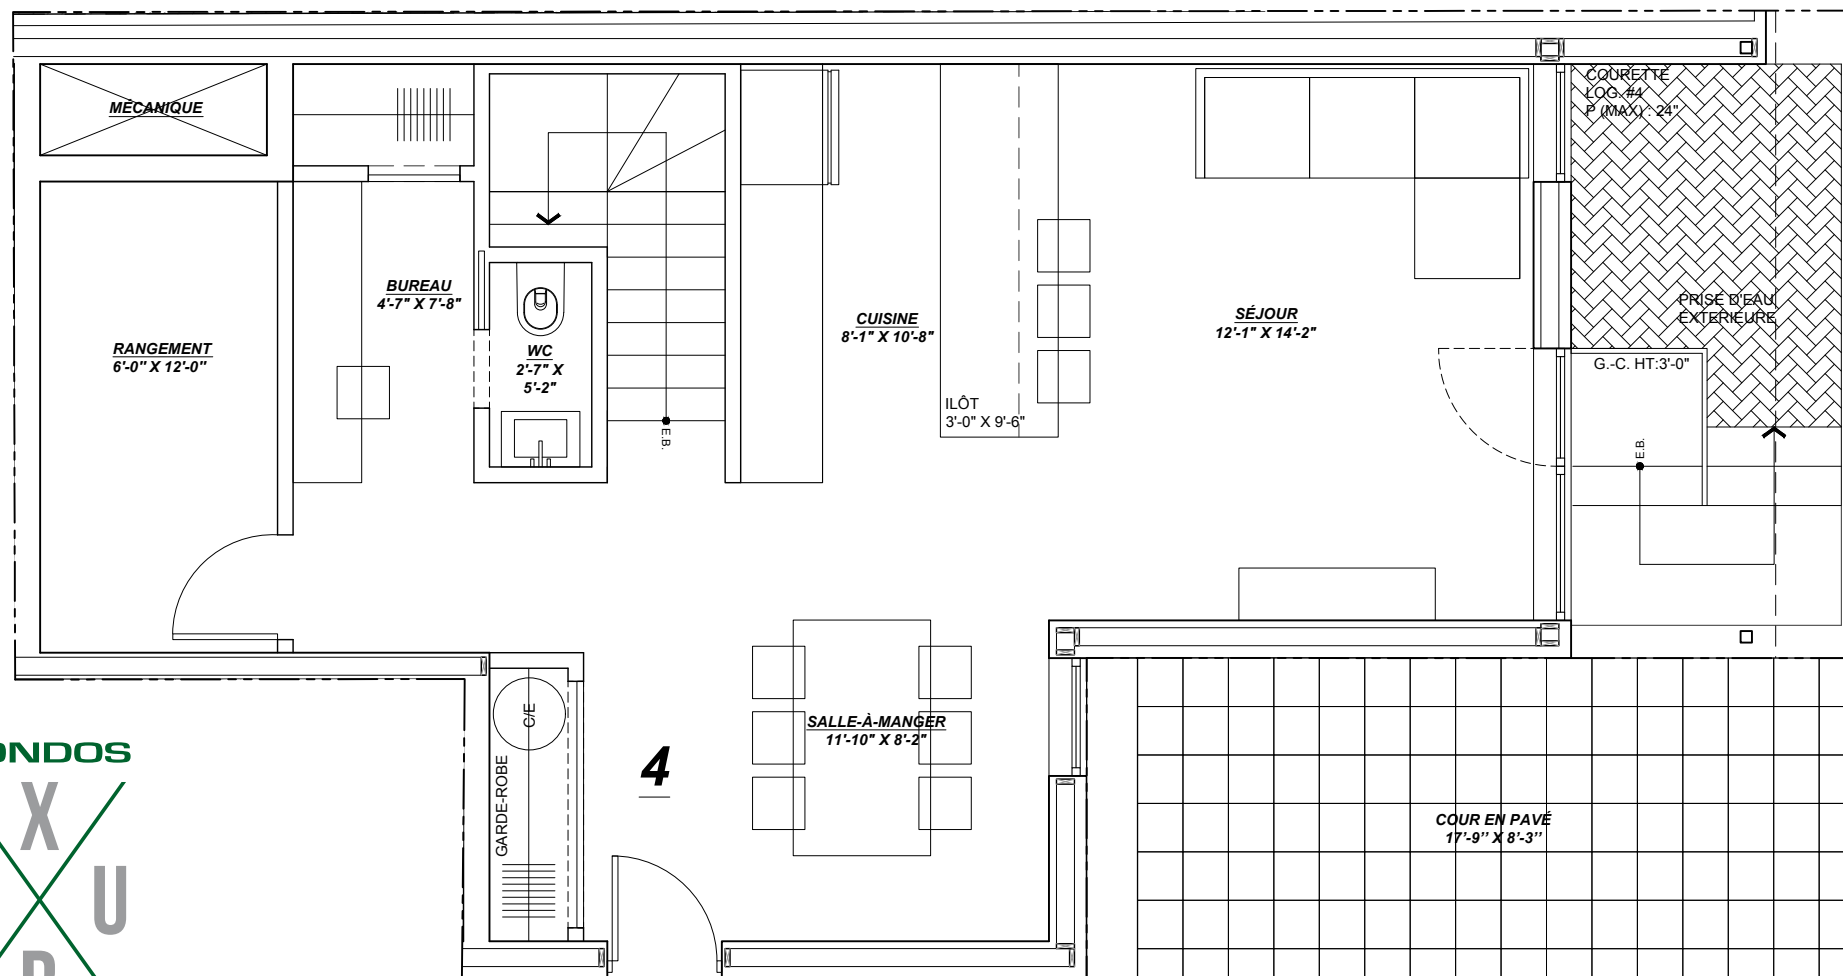

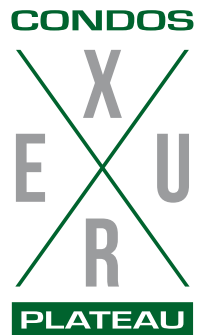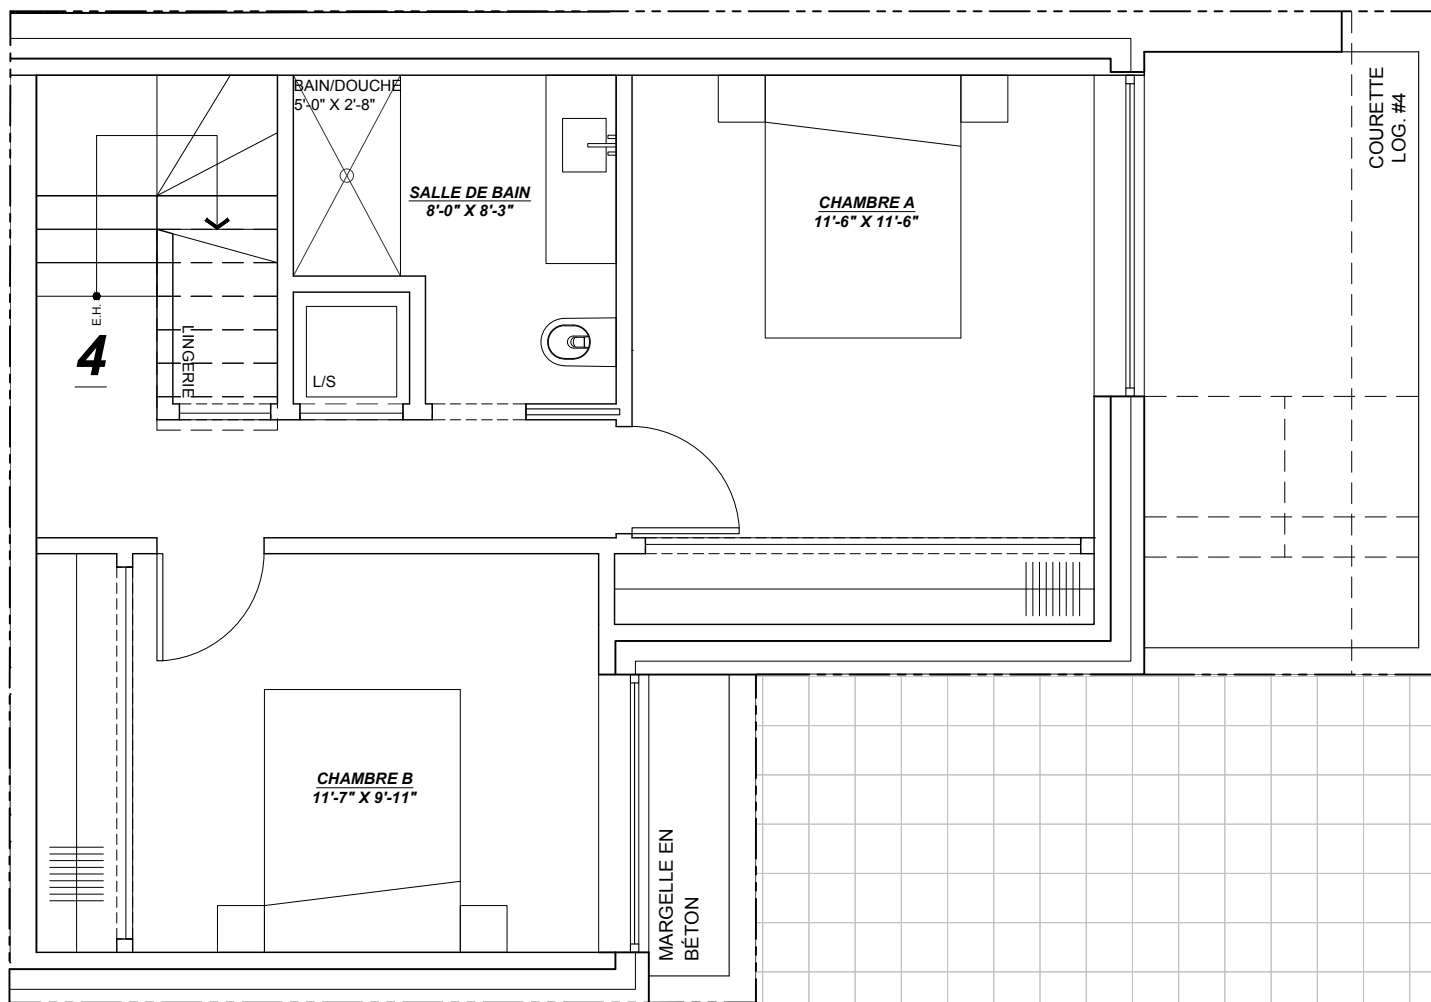

**2 ou 3 chambres / rdc et sous-sol**

2 salles de bain complètes  
 Grande cour arrière  
 Finition personnalisée haut de gamme  
 Possibilité de stationnement

**1333 pc. / 325 pc. cours**

Rez-de-chaussée : 753 pc.  
 Sous-sol : 580 pc.  
 Cours arrière : 325 pc.

