



NOUS
CONSTRUISONS
COMME SI NOUS
Y VIVIONS...

Unité 103 option A

1825 pi²
(1232 pi²+ 593 pi²)

1er étage
3 chambres
Très lumineux
Grande cour arrière privée de
625 pi²
Possibilité de stationnement



Frais condos estimés: _____

Taxes estimées: _____

Prix (taxes incluses) : _____

Signature: _____

Date: _____

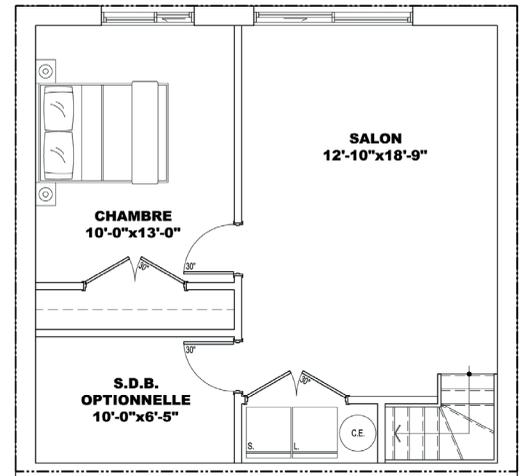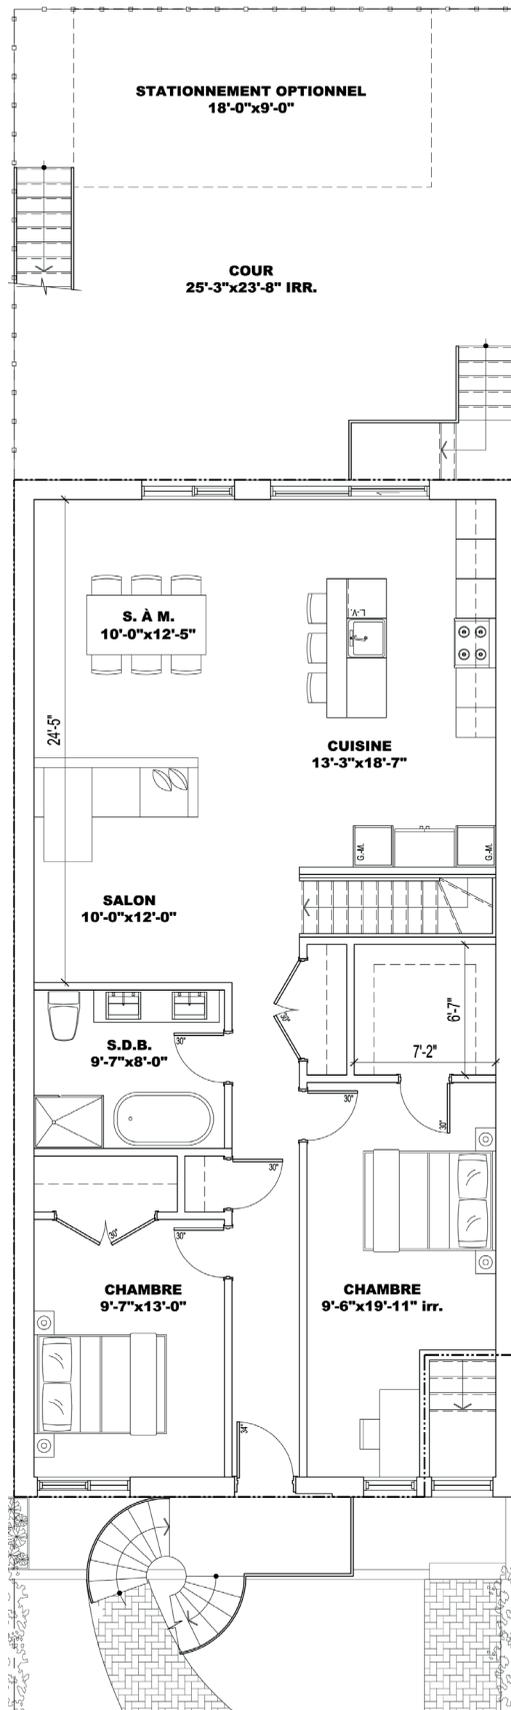

NOUS
 CRÉONS
 COMME SI NOUS
 Y HABITONS...

Unité 103 option B

1825 pi²

(1232 pi²+ 593 pi²)

1er étage

3 chambres + bureau

Très lumineux

Grande cour arrière privée de
 625 pi²

Possibilité de stationnement



Frais condos estimés: _____

Taxes estimées: _____

Prix (taxes incluses) : _____

Signature: _____

Date: _____

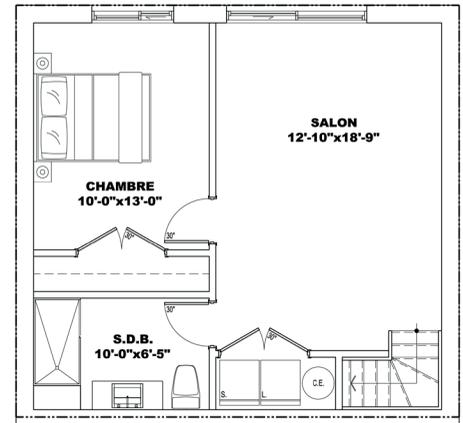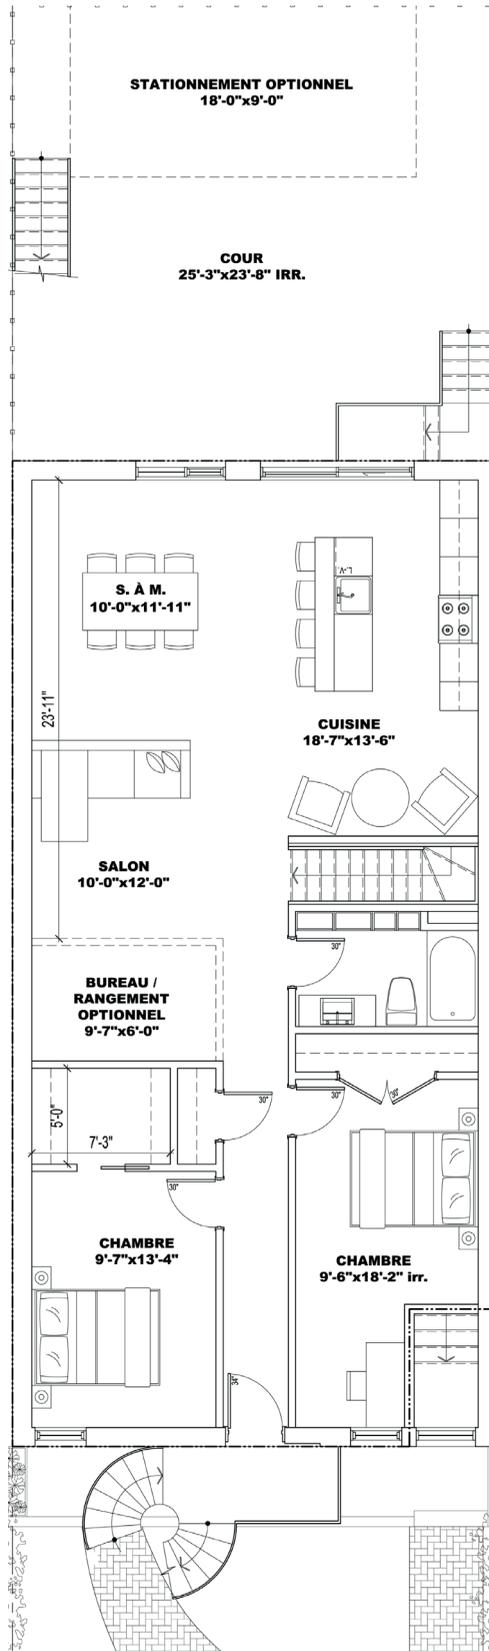

CONDOS



GARNIER

NOUS
CONSTRUISONS
COMME SI NOUS
Y VIVIONS...

Unité 103 option C

1825 pi²
(1232 pi²+ 593 pi²)

- 1er étage
- 4 chambres + bureau
- Très lumineux
- Grande cour arrière privée de 625 pi²
- Possibilité de stationnement

Frais condos estimés: _____

Taxes estimées: _____

Prix (taxes incluse) : _____

Signature: _____

Date: _____

