


LE VILLERAY**615 PC**

1 chambre
1 salle de bain
Très lumineux

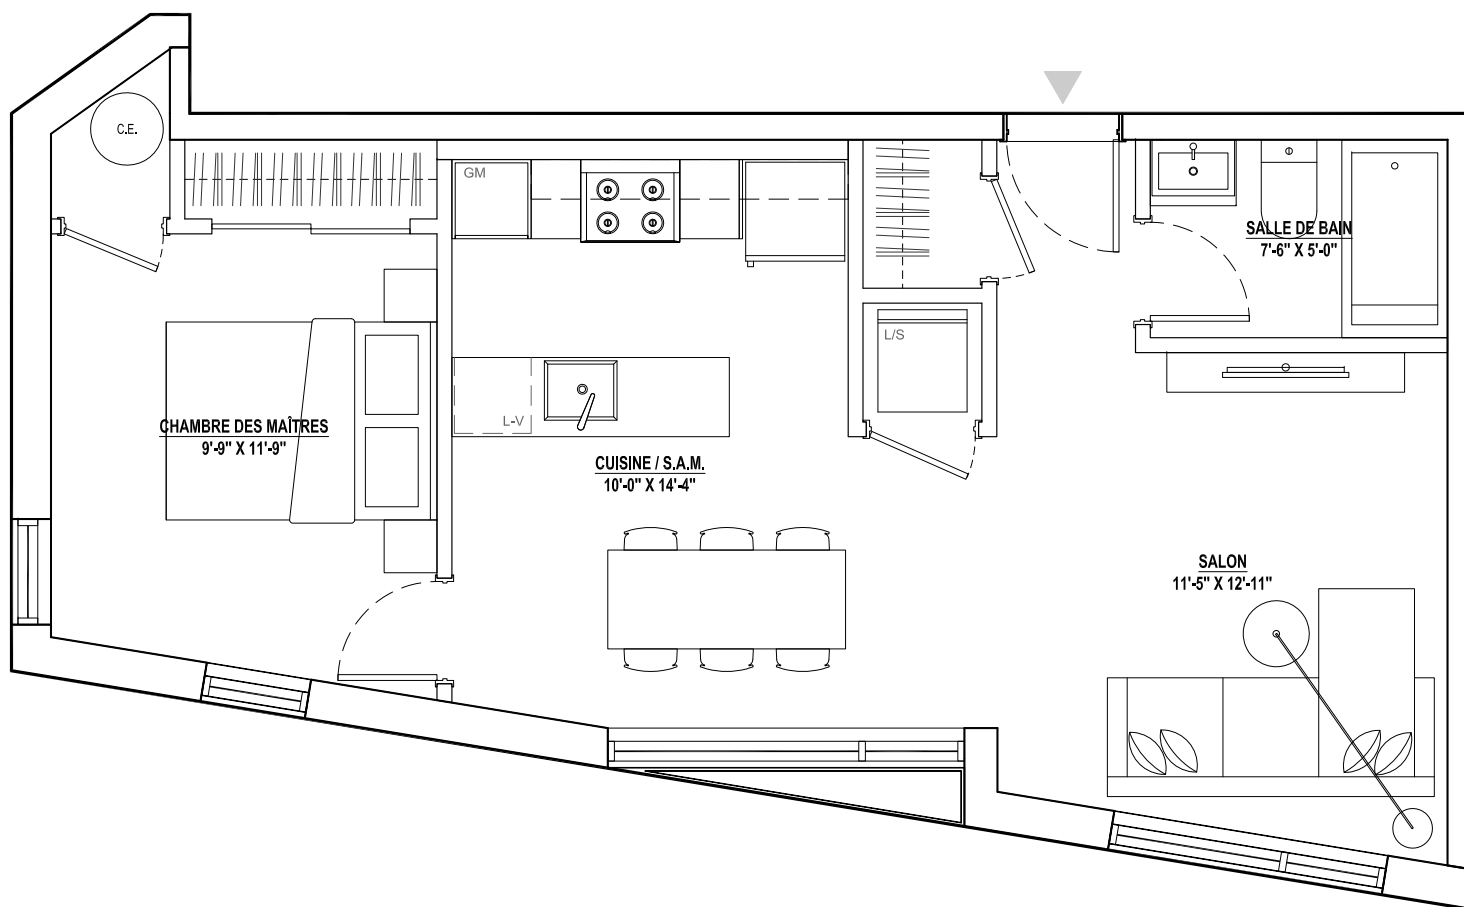

À titre indicatif seulement. Toutes les dimensions sont approximatives. Sujet à changement sans préavis