


LE VILLERAY**509 PC**

Studio
Espace bureau
1 salle de bain
Très lumineux
Grande terrasse

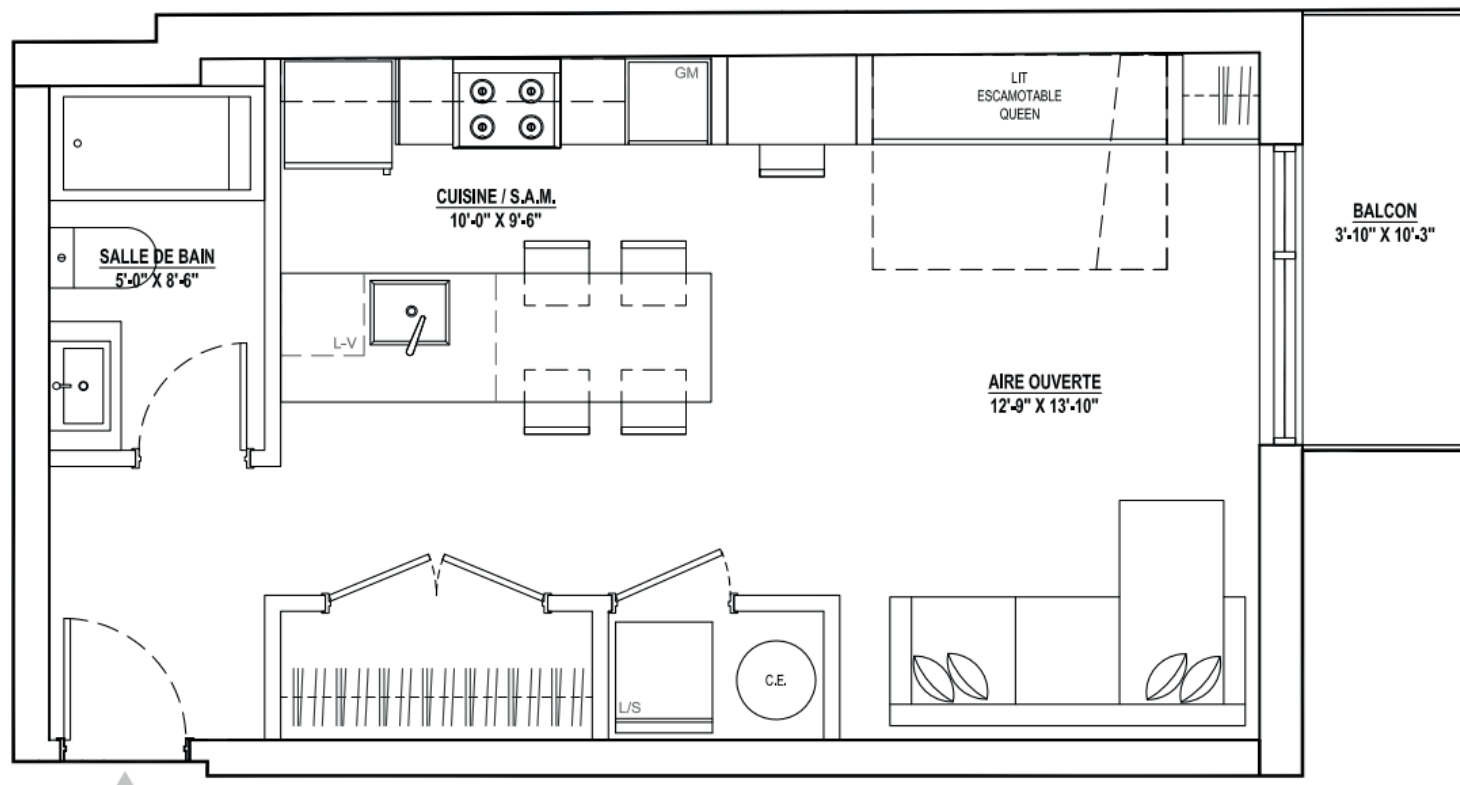

À titre indicatif seulement. Toutes les dimensions sont approximatives. Sujet à changement sans préavis